


DETAIL 1
 Herinrichtingsvoorstel entree Bedrijventerrein
 met uitgebogen wijzigend fietspad
 en voorangsregeling
 schaal 1:250

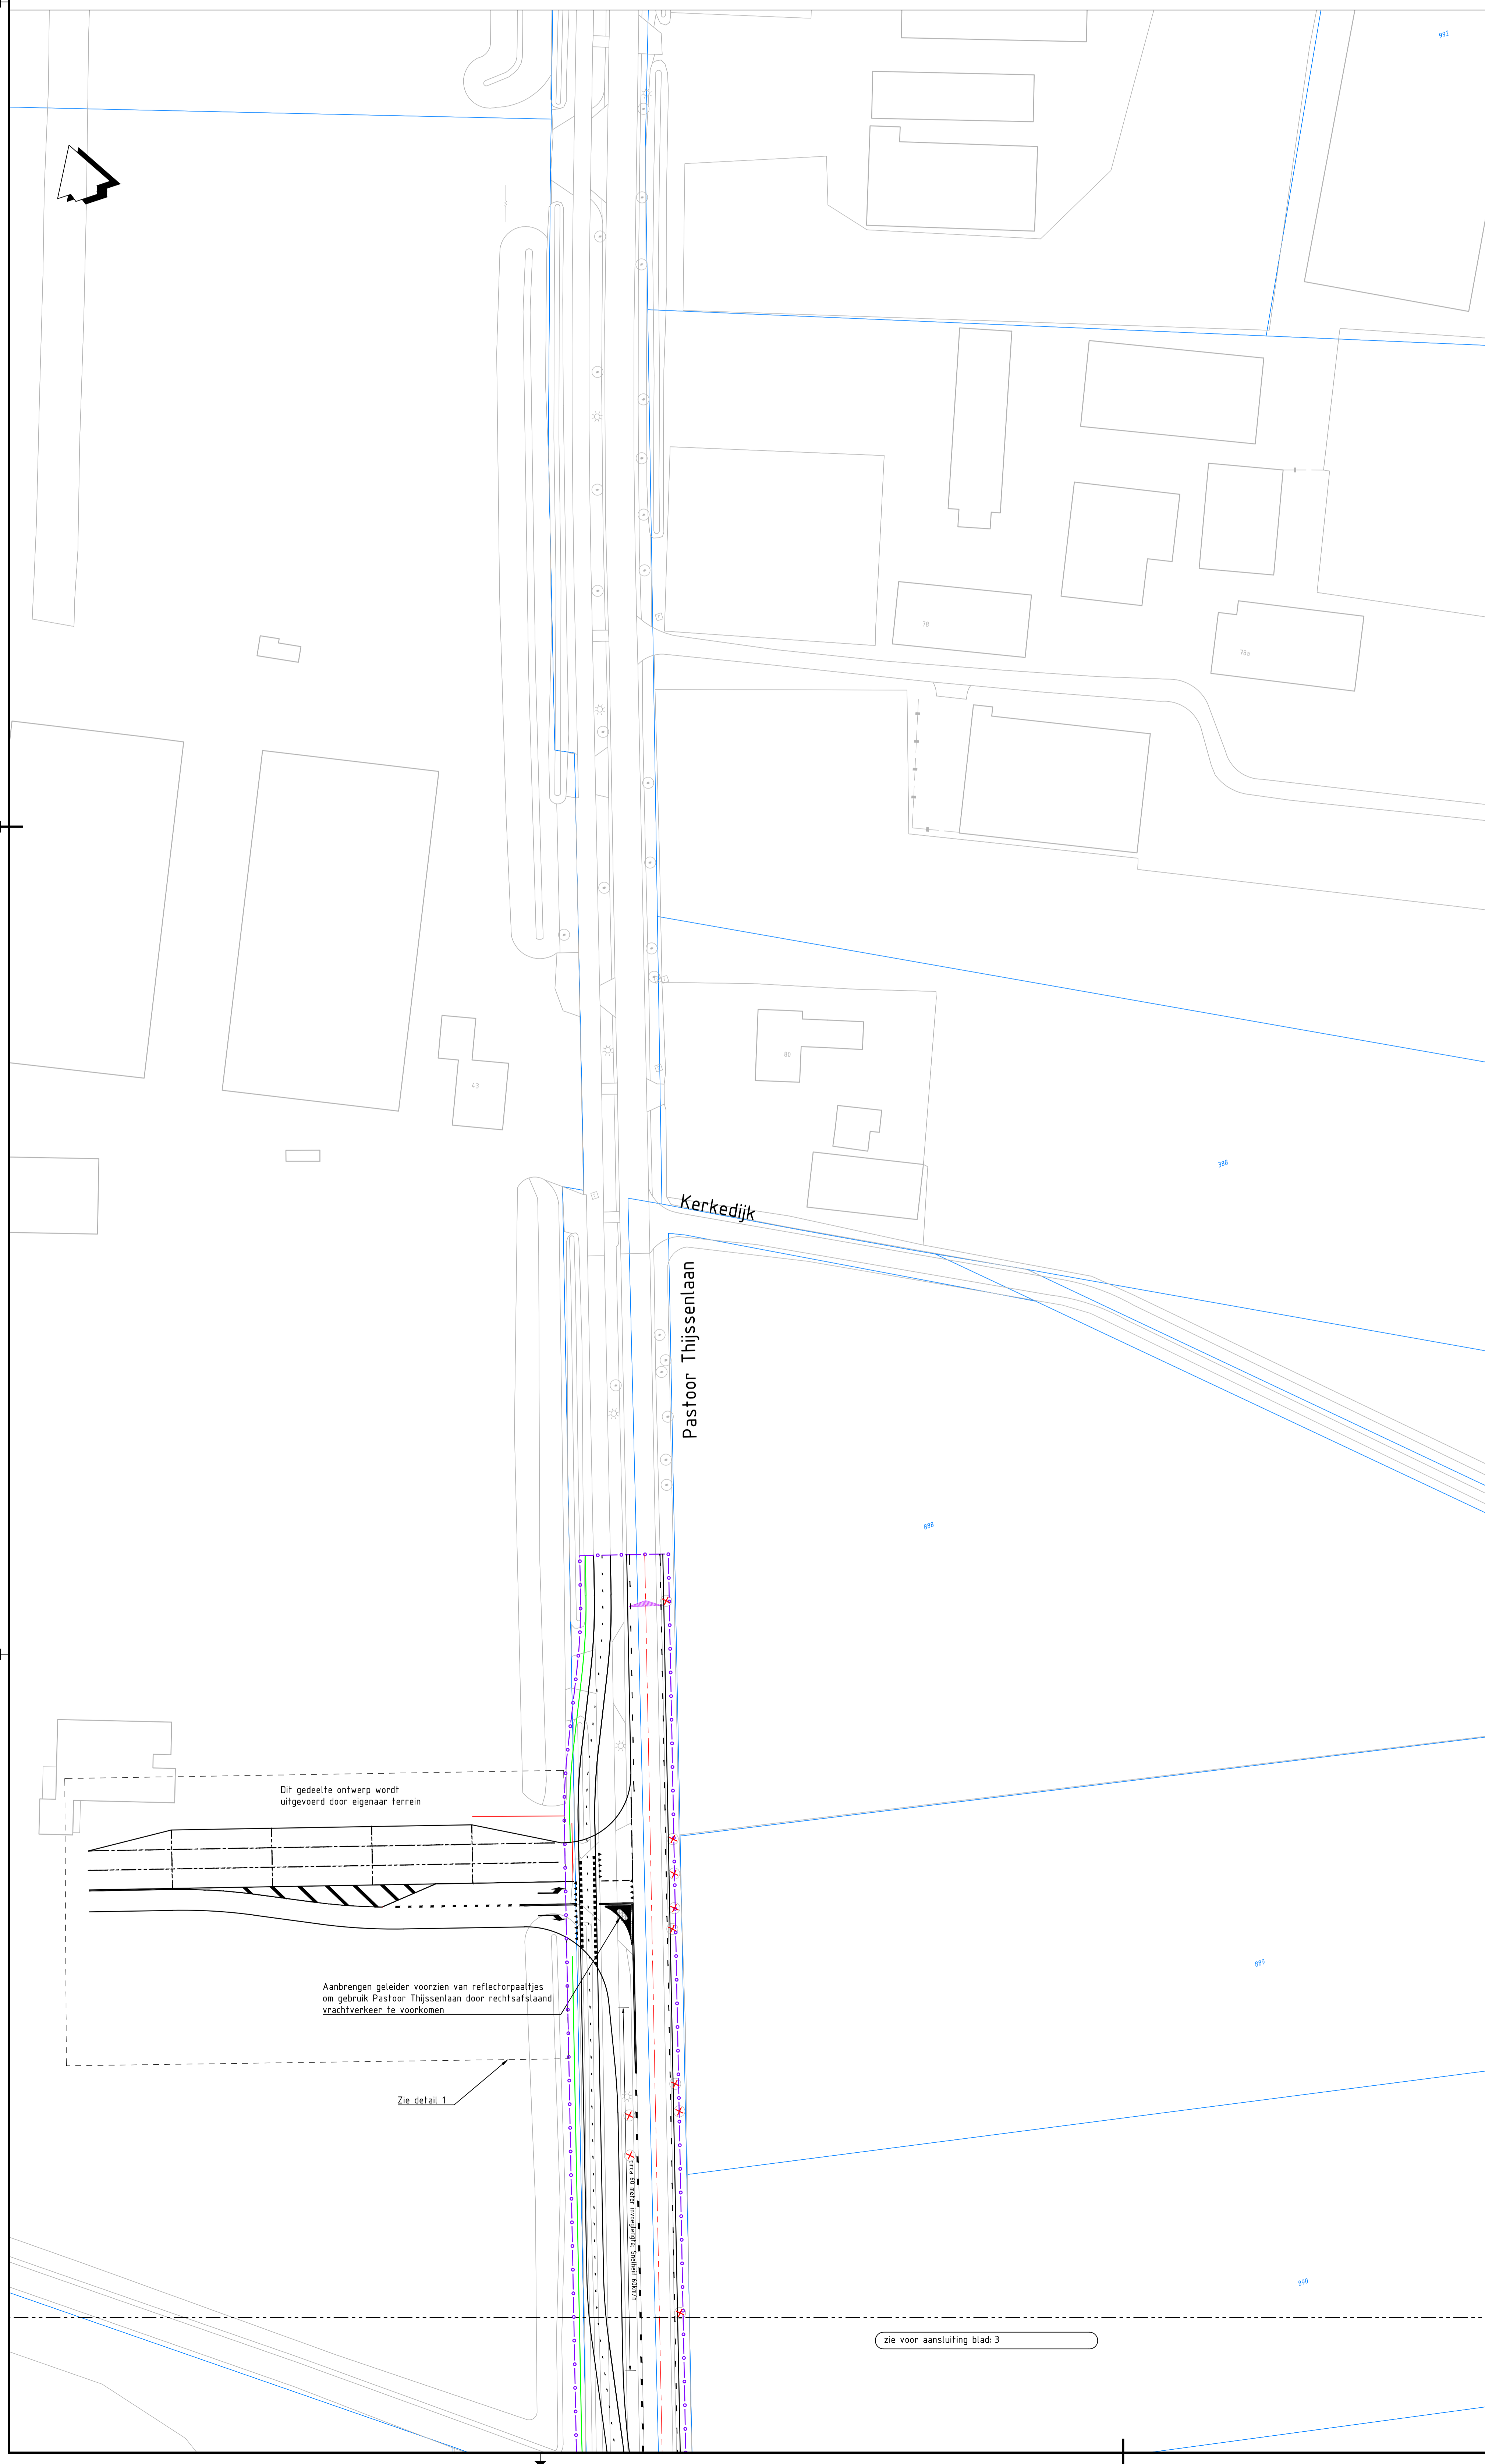

Legenda

	Bestaande situatie		1-1 Markering
	Kadastrale grens		1-3 Markering
	Gemeentegrens		0,30-2,70 Markering
	Werkgrens		Haaiantanden
	Aslijn		Blokmarkering
	Kant verharding		0,50-0,50 Markering
	Goot		Geleiderail
	Wegverkantsing dakprofiel / op één oor		Verwijderen bestaande beplanting
	Berm		Bosplantsoen
	Bomenrij		Duiker
	Nieuw te planten boom		Locatie profiel
	Te verwijderen boom		
	Watergang		

Versie D Datum: 08-1-2019 Get. ruzendael	Con. groenhuur Vers. groenhuur
Versie C Datum: 28-02-2018 Get. in't hooft	Con. groenhuur Vers. groenhuur
Contact	
Opdrachtgever 	
Advies- en Ingenieursorganisatie 	
Contact	
Project VO ontwerp SMNA2 Projectnummer: E07061201755.0100 Fase: Voorontwerp	
Contact	
Groenhuur, RPI (Robert)	
Onderwerp Voorkeursalternatief	
Schaal: 1:500 Contractnummer: n.v.t. Tekeningnummer: 01	Bladformaat: A0 Bladnummer: 2 van 9 Status: Concept Versie: D